

Priloha k új:
kúča 31654/2026
MĚSTSKÝ ÚRAD CHEB
odbor stavební
a životního prostředí
25.3.2026

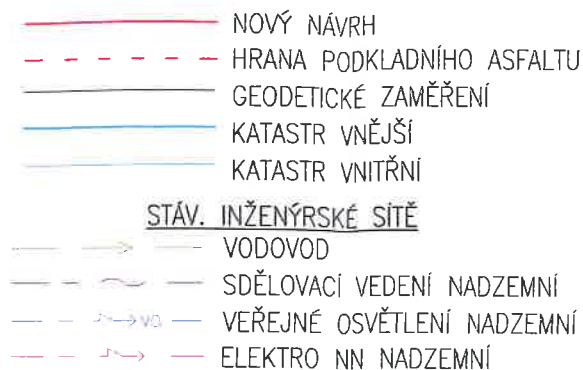
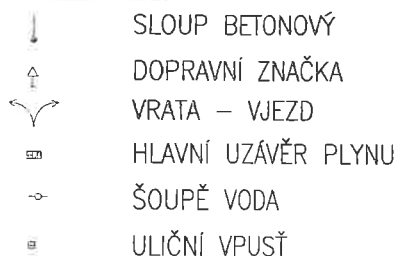
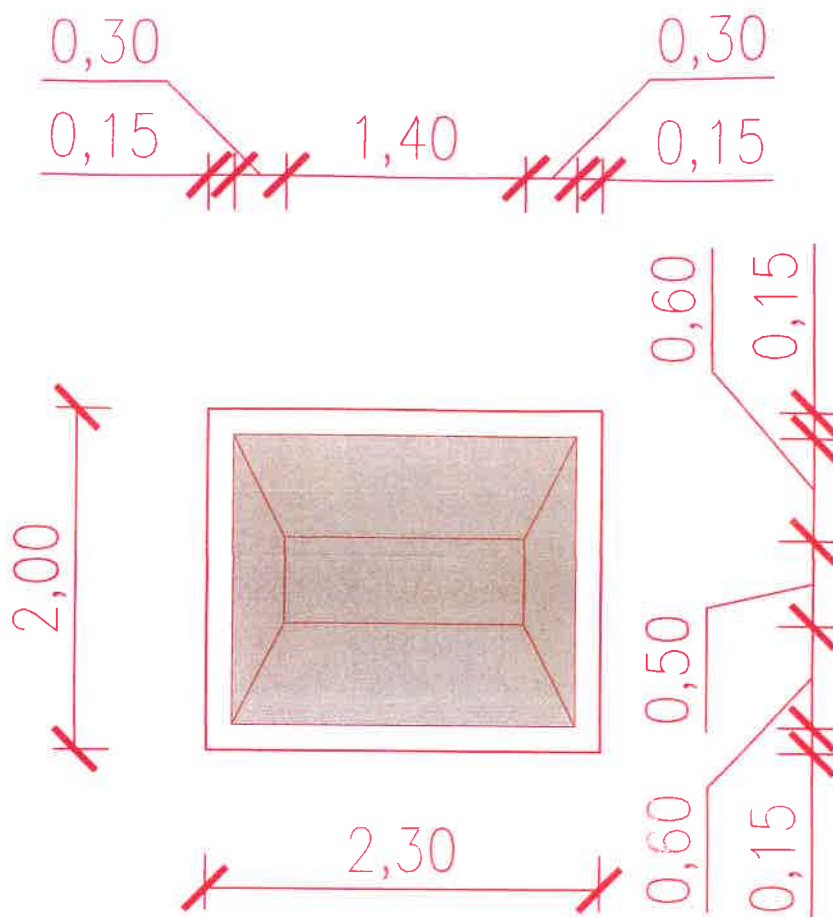
02.12.2025 KRPK - 76554 - 5 - 190208
DI ÚO Cheb souhlasí dle přiložené situace




Mgr. Miel

Polštář č.1

Polštář č.2

LEGENDA PLOCH:**LEGENDA ČAR:****LEGENDA SYMBOLŮ:****STÁVAJÍCÍ:****DETAIL PŮDORYSU ZPOMALOVACÍHO PRAHU:**

Náměstí Krále Jiřího 6, 350 02 Cheb, tel. 354 436 328, fax 354 535 179, email: info@dsva.cz, www.dsva.cz		
Zodpovědný projektant : Ing. Petr Král	Technická kontrola : Ing. Jiří Ševčík	Zhotovitel :  DOPRAVNÍ STAVBY A VENKOVNÍ ARCHITEKTURA s.r.o.
Projektant : Eduard Novák	Hlavní projektant :	Datum : 11/2025
MěÚ: Milíkov	Kraj : Karlovarský	Číslo zakázky : 35/2025
Stavebník : Obec Milíkov, Milíkov 1, 350 02 Cheb	Úroveň : T P	
Akce : Malá Šitboř, Retardéry	Souprava :	
SO :	Měřítko : 1: 250	
Výkres Situace stavby	Část : B.1	