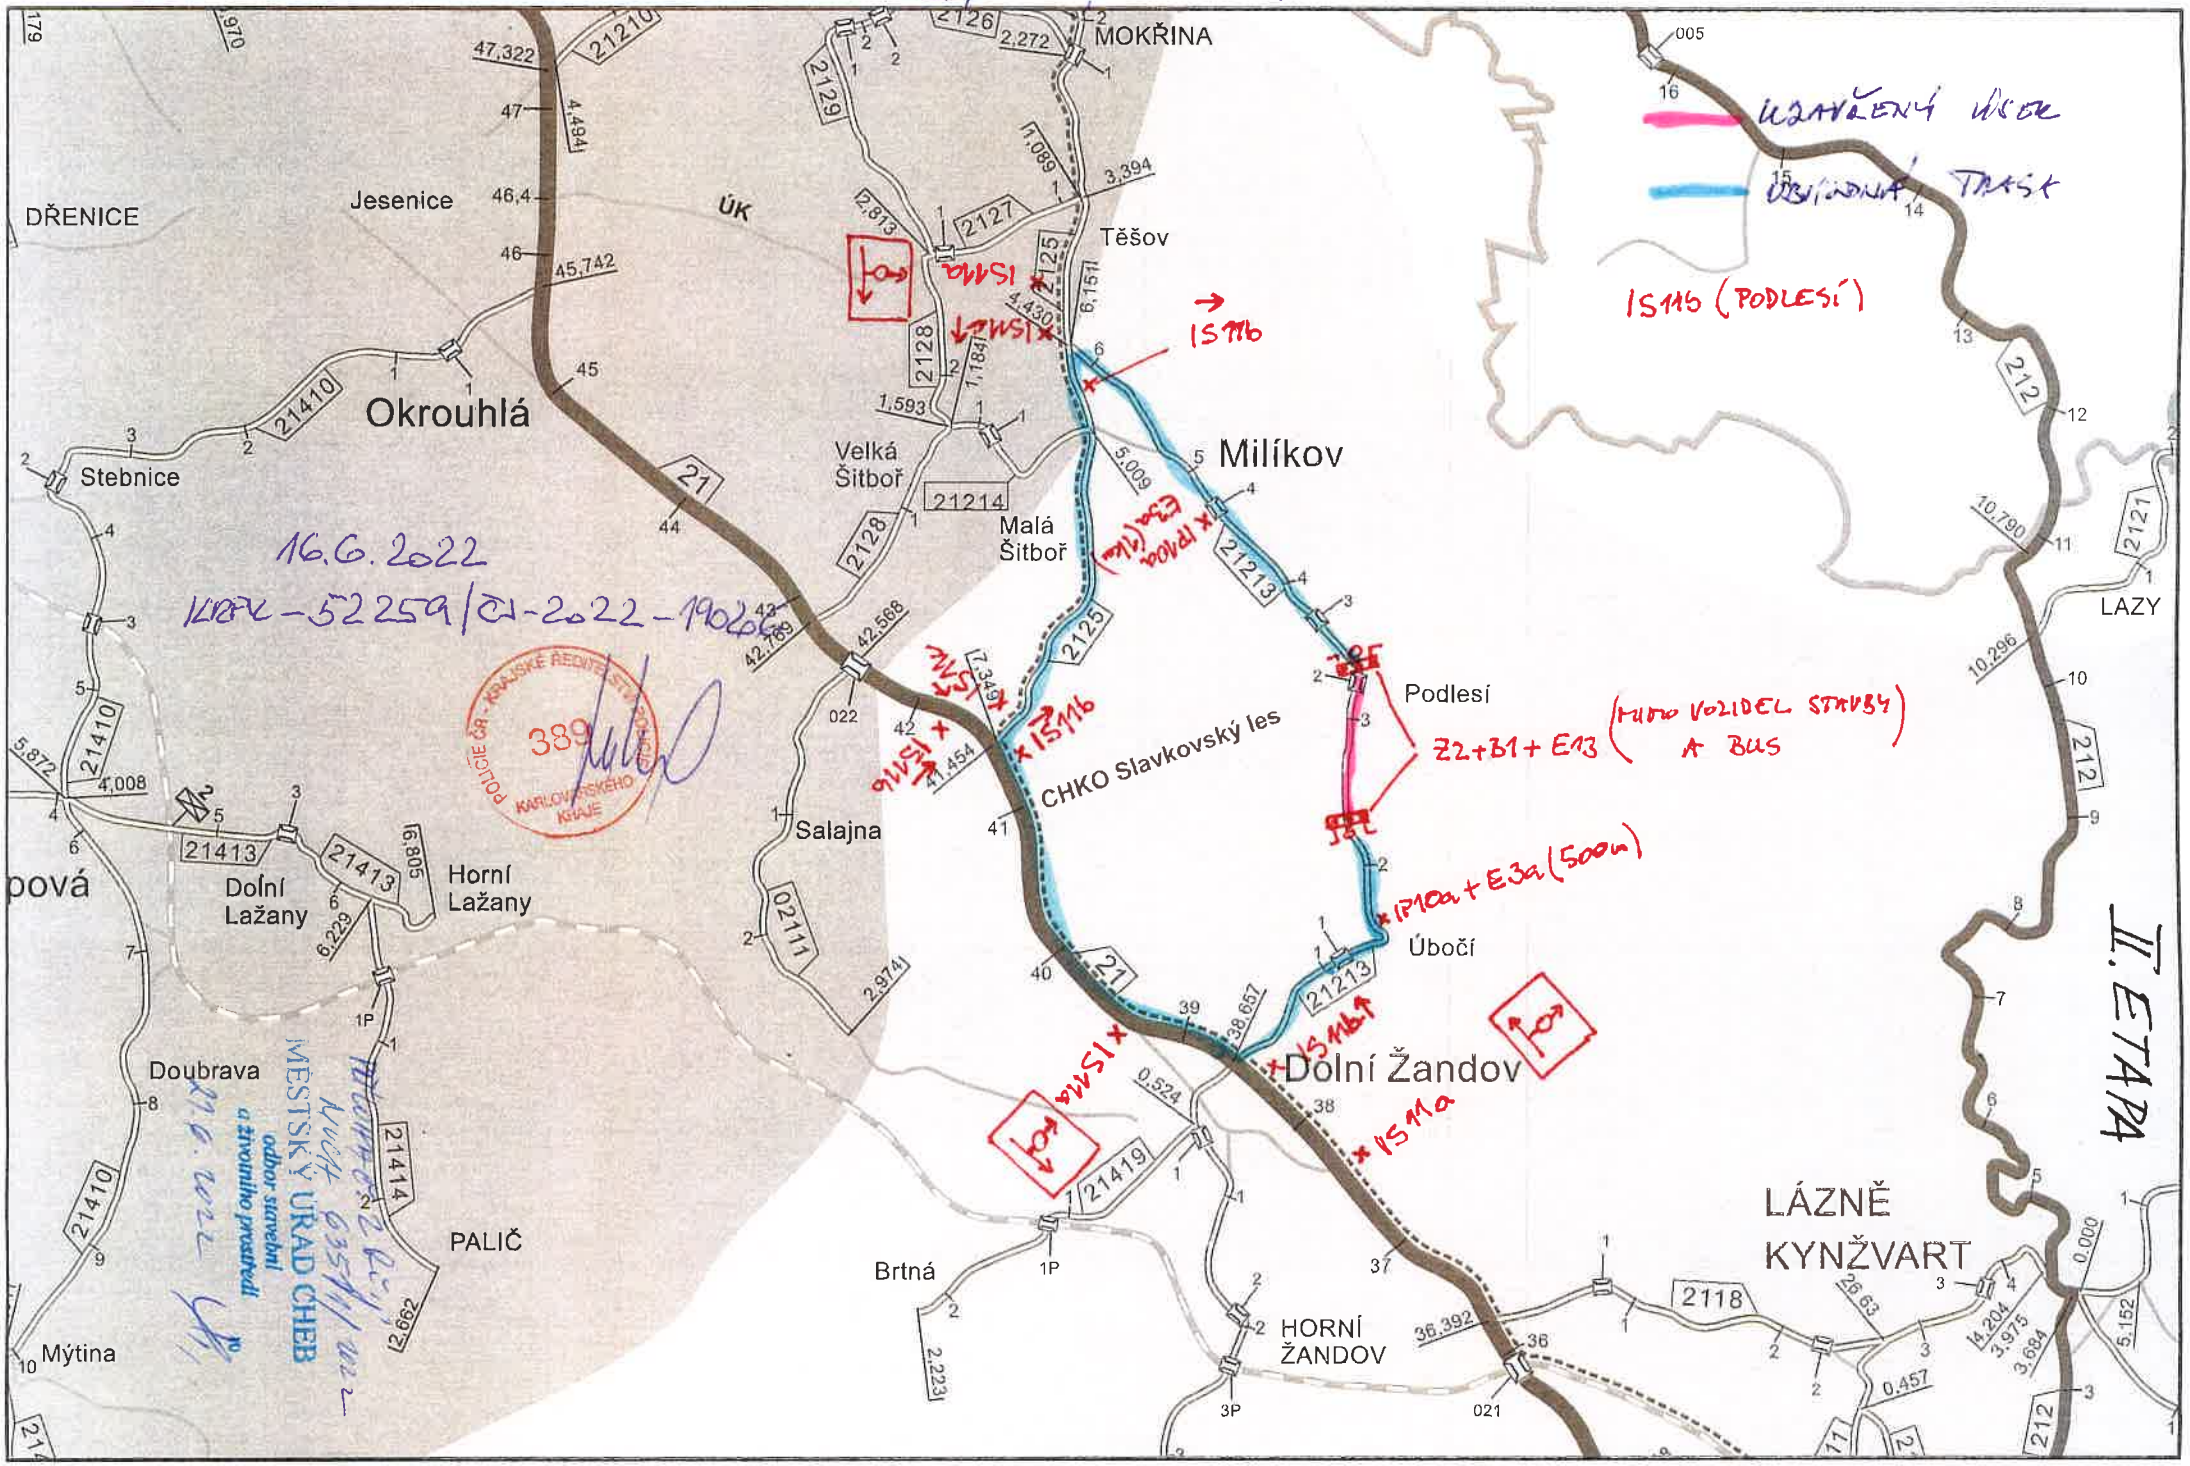DUO PRO POKLÁDKU MIKROKOBERCE NA SILNICI III/21213 II. ETAPA